


Implantation Scénique

**IMPLANTATION
STANDARD
Non contractuel**

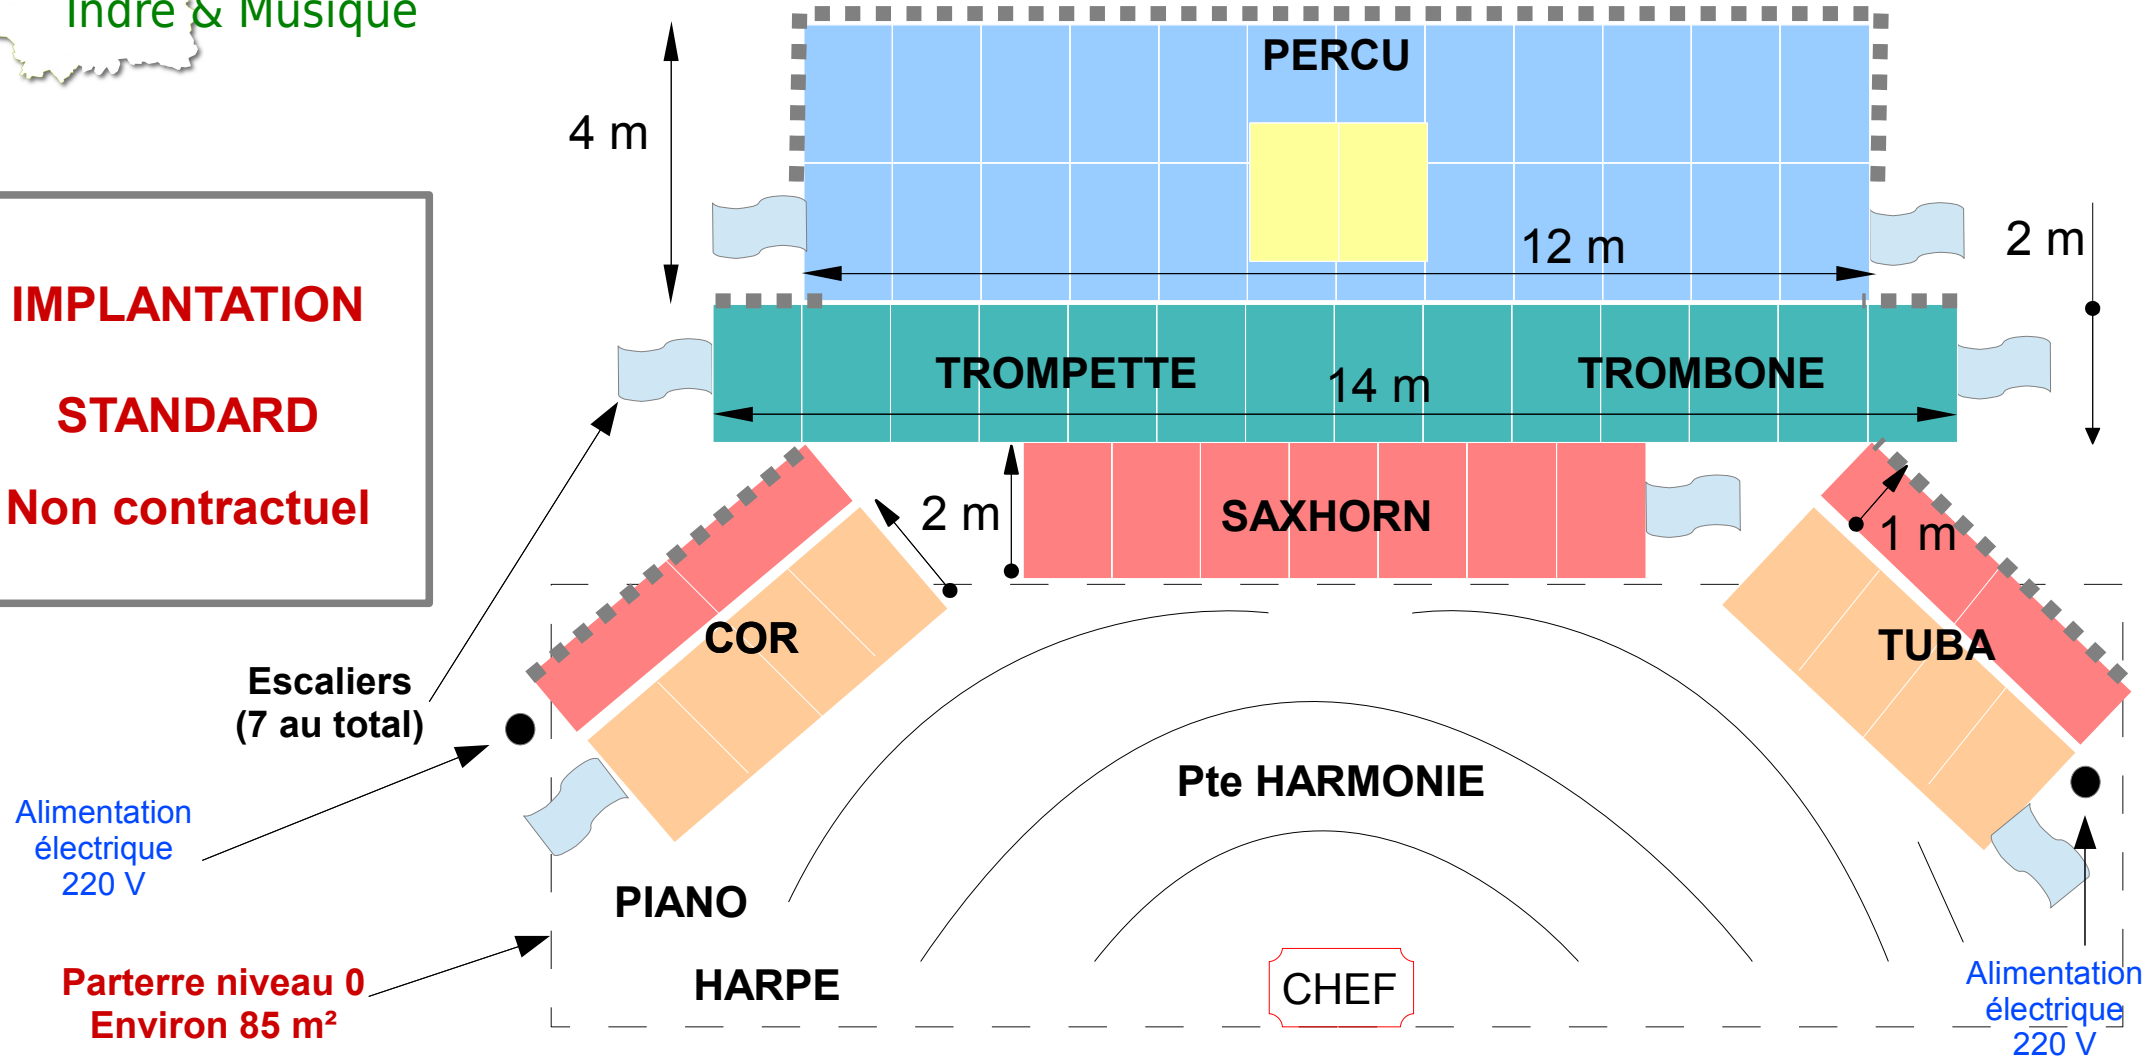

- 24 plateaux de 2m x 1m
Hauteur 1,20 m (mini 1,00)
- 14 plateaux de 2m x 1m
Hauteur 0,80
- 7+ 2+2 plateaux de 2 x 1
Hauteur 0,60
- 4+4 plateaux de 2m x 1m
Hauteur 0,40
- Gardes-corps
- 2 plateaux de 2m x 1m
Hauteur 0,20

